CURVE DATA

Cv. No.		Interior	℄	Exterior	Cv. No.		Interior	℄	Exterior
1	Δ	51°06'17"	61°34'48"	44°35'00"	2	Δ	40°24'27"	40°24'27"	29°55'56"
	R	420.00'	450.00'	480.00'		R	130.00'	150.00'	170.00'
	T	200.80'	268.15'	196.78'		T	47.84'	55.20'	45.44'
	L	374.62'	483.65'	373.50'		L	91.68'	105.79'	88.81'
3	Δ	91°25'08"	91°25'08"	91°25'08"	4	Δ	90°00'00"	90°00'00"	90°00'00"
	R	60.00'	80.00'	100.00'		R	20.00'	40.00'	60.00'
	T	61.50'	82.01'	102.51'		T	20.00'	40.00'	60.00'
	L	95.73'	127.65'	159.56'		L	31.42'	62.83'	94.25'
5	Δ	73°30'00"	73°30'00"	73°30'00"	6	Δ	16°00'00"	16°00'00"	16°00'00"
	R	160.00'	180.00'	200.00'		R	130.00'	150.00'	170.00'
	T	119.48'	134.41'	149.35'		T	18.27'	21.08'	23.89'
	L	205.25'	230.91'	256.56'		L	36.30'	41.89'	47.47'
7	Δ	29°39'17"	29°39'17"	29°39'17"	8	Δ	29°08'25"	29°08'25"	27°00'15"
	R	661.38'	681.38'	701.38'		R	310.00'	320.00'	330.00'
	T	175.08'	180.38'	185.67'		T	80.68'	83.18'	79.24'
	L	342.31'	352.66'	363.02'		L	157.66'	162.75'	155.53'
9	Δ	26°32'36"	26°32'36"	26°32'36"	10	Δ	23°72'56"	27°34'43"	24°35'17"
	R	50.00'	70.00'	90.00'		R	551.38'	561.38'	571.38'
	T	23.16'	18.87'	21.23'		T	112.42'	137.78'	124.51'
	L	32.43'	37.06'	41.69'		L	221.81'	270.21'	245.19'
11	Δ	16°30'00"	16°30'00"	10°57'54"	12	Δ	73°30'00"	73°30'00"	73°30'00"
	R	140.00'	150.00'	160.00'		R	50.00'	60.00'	70.00'
	T	20.30'	21.75'	15.36'		T	37.34'	44.80'	52.27'
	L	40.32'	43.20'	30.62'		L	64.14'	76.97'	89.80'
13	Δ	10°28'31"	10°28'31"	10°28'31"	14	Δ	8°21'45"	8°21'45"	8°21'45"
	R	40.00'	50.00'	60.00'		R	240.00'	250.00'	260.00'
	T	3.67'	4.58'	5.50'		T	17.55'	18.28'	19.01'
	L	7.31'	9.14'	10.97'		L	35.03'	36.49'	37.95'
15	Δ	87°53'14"	87°53'14"		16	Δ	40°12'11"	40°12'11"	
	R	26.00'	36.00'			R	40.00'	50.00'	
	T	25.06'	34.70'			T	14.64'	18.30'	
	L	39.88'	55.22'			L	28.07'	35.08'	
17	Δ	68°49'39"	68°49'39"		18	Δ	11°25'00"	11°25'00"	11°25'00"
	R	26.00'	36.00'			R	290.00'	300.00'	310.00'
	T	17.81'	24.66'			T	28.99'	29.99'	30.99'
	L	31.23'	43.25'			L	57.78'	59.78'	61.77'
19	Δ	81°49'00"	81°49'00"		20	Δ	14°24'19"	14°24'19"	14°24'19"
	R	26.00'	36.00'			R	70.00'	80.00'	90.00'
	T	22.53'	31.19'			T	8.85'	10.11'	11.37'
	L	37.13'	51.41'			L	17.60'	20.12'	22.63'
21	Δ		10°28'31"		22	Δ	90°00'00"		
	R		150.00'			R	26.00'		
	T		13.75'			T	26.00'		
	L		27.42'			L	40.84'		
23	Δ	78°41'51"			24	Δ	100°42'45"		
	R	26.00'				R	26.00'		
	T	21.32'				T	31.38'		
	L	35.71'				L	45.70'		
25	Δ	61°55'53"			26	Δ			50°25'08"
	R	20.00'				R			20.00'
	T	12.00'				T			9.42'
	L	21.62'				L			17.60'
27	Δ			59°56'48"	28	Δ	73°30'00"		
	R			20.00'		R	26.00'		
	T			11.54'		T	19.42'		
	L			20.92'		L	33.35'		
29	Δ	100°57'54"			30	Δ	88°15'53"		
	R	26.00'				R	26.00'		
	T	31.52'				T	25.22'		
	L	45.82'				L	40.05'		

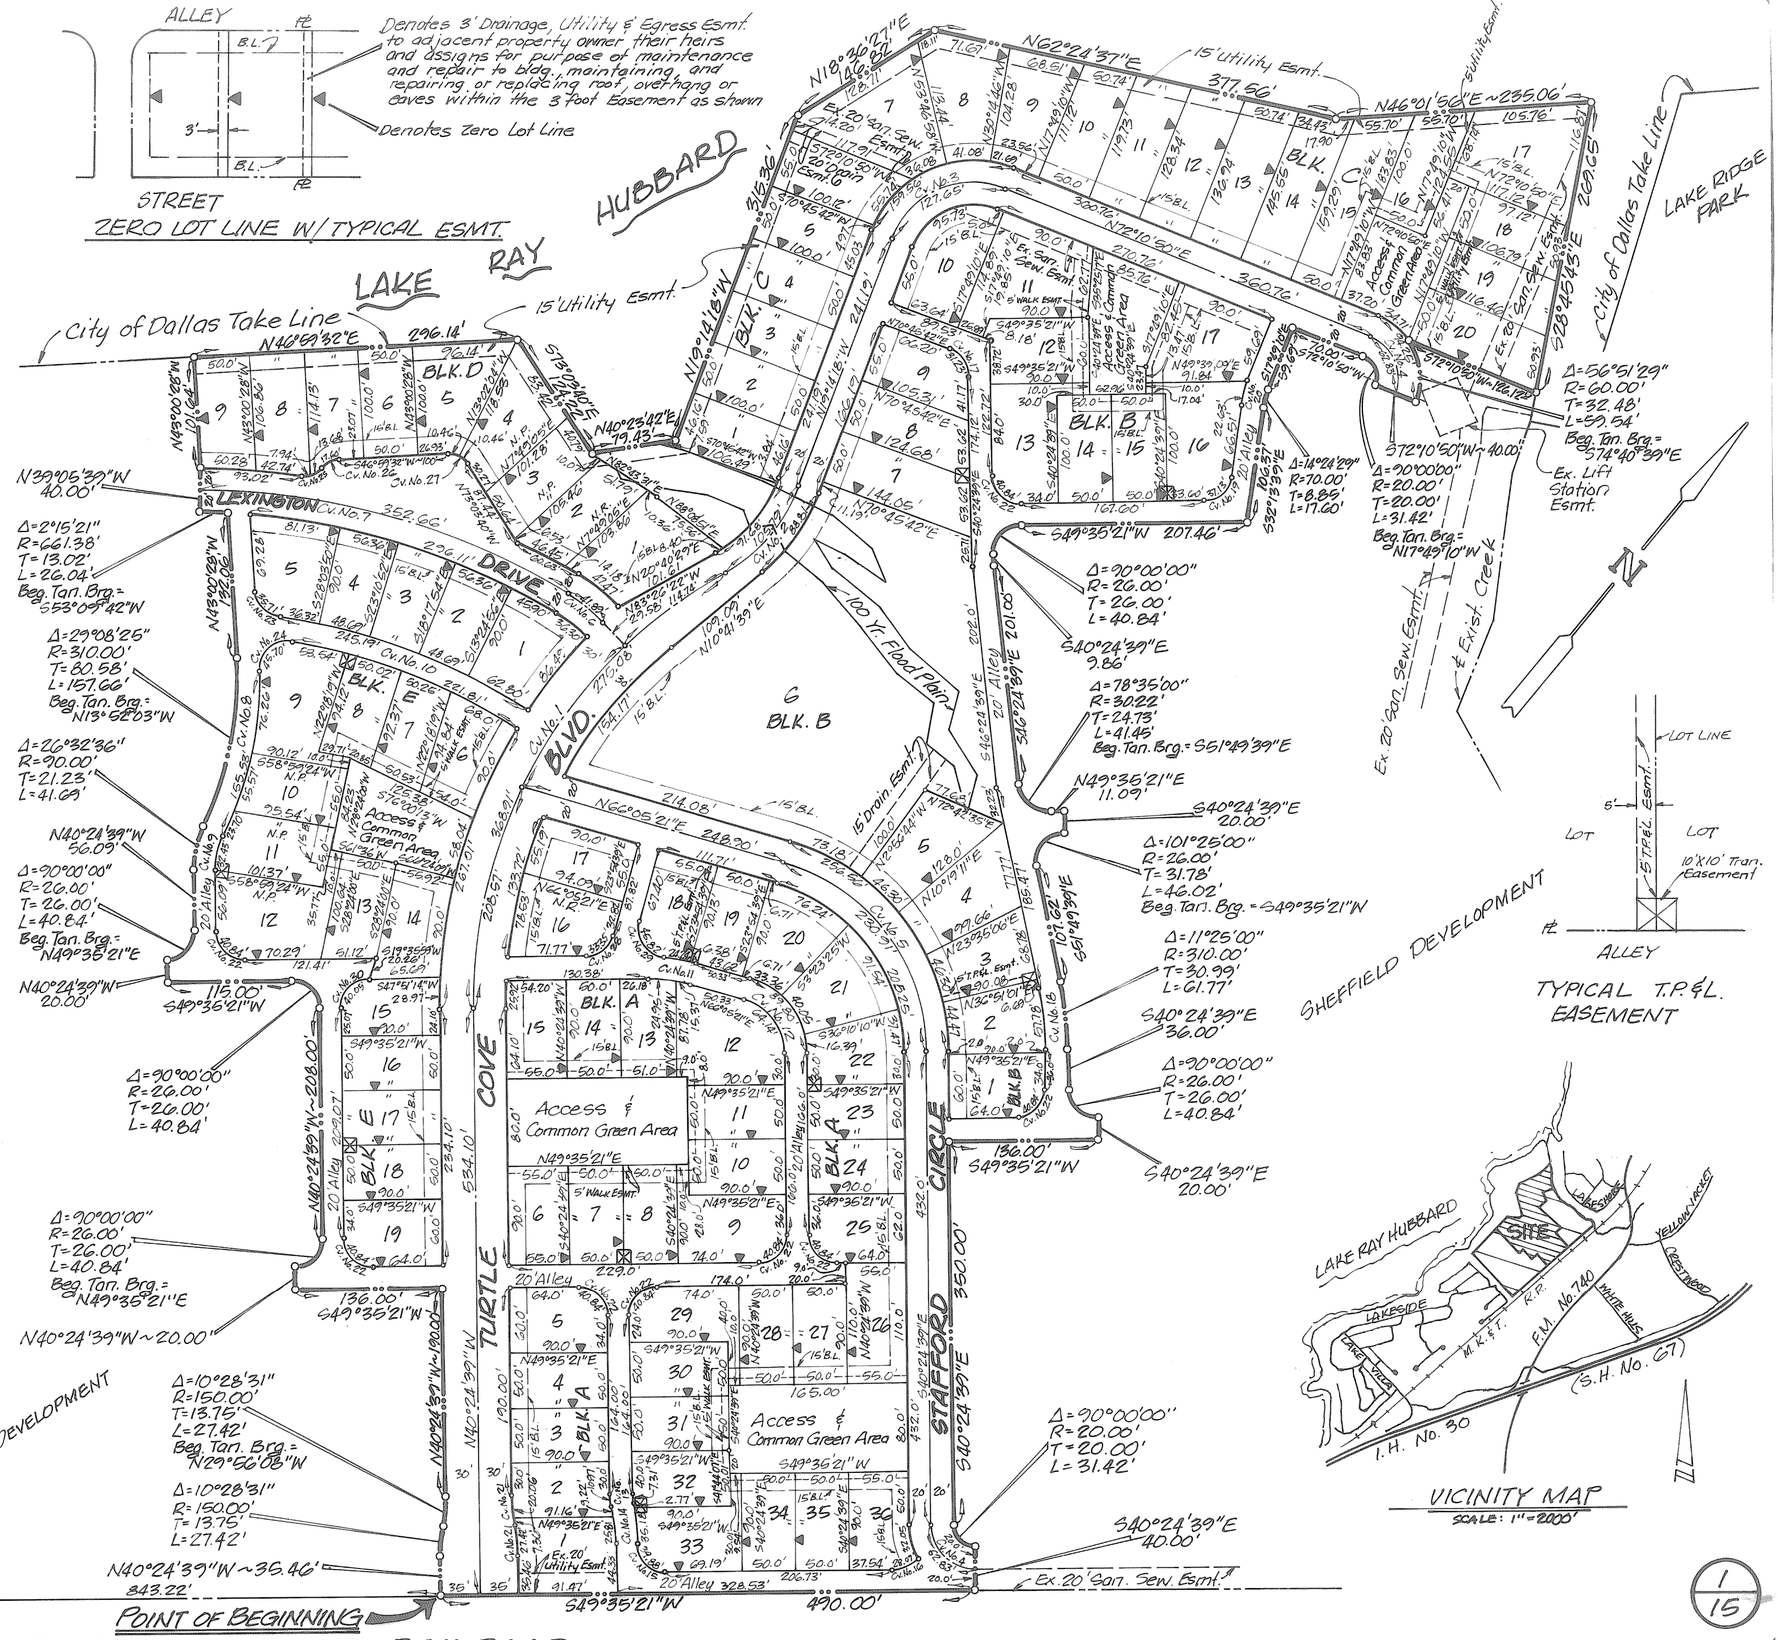

HAROLD L. EVANS
CONSULTING ENGINEER
2331 GUS THOMASSON RD. SUITE 102
DALLAS, TEXAS 75228
PHONE (214) 328-8133

SCALE	DATE	JOB NO.
1"=100'	3-11-85	84298

TURTLE COVE

E. P. GAINES CHISUM SURVEY ~ ABST. NO. 64

ROCKWALL COUNTY, TEXAS

OWNER
SHEFFIELD-ATKINSON JOINT VENTURE NO. 1 ~
1340 S. Main, Suite 120 Grapevine, Texas 76051 (817) 481-7960